

お客様情報

企業名
担当名
担当者名
担当者名フリガナ
担当者連絡先 1
担当者連絡先 2
担当者連絡先 3
メールアドレス

申請情報

Web申請番号 K2026010434622-01
Web整理番号 101
申請日時 2026/01/04 18:21
申請種別 施工協議・立会依頼
工事種別 掘削工事
企業別ステータス 協議・立会依頼済み
担当営業所 東京水道（株）

工事情報

業種 下水
工事名称
工事目的
住所 東京都江東区木
掘削箇所数 3箇所
道路区分 車道
工事規模 路面覆工撤去工 3箇所
工事内容 掘削
工法/種類 その他（0.25m²級BHによる路面覆工撤去・埋戻）
土留め工法 なし/ライナープレート

工事期間 2026/01/06 ～ 2026/01/17
協議希望日時 1 10:00～11:00
協議希望日時 2 10:00～11:00
協議希望日時 3 10:00～11:00
立会要請日時 2026/01/06 10:12

発注情報

企業名
担当名
責任者名
責任者名フリガナ
責任者連絡先

施工情報


企業名
担当名
責任者名
責任者名フリガナ
責任者連絡先

その他情報


記事

補足情報

中心住所

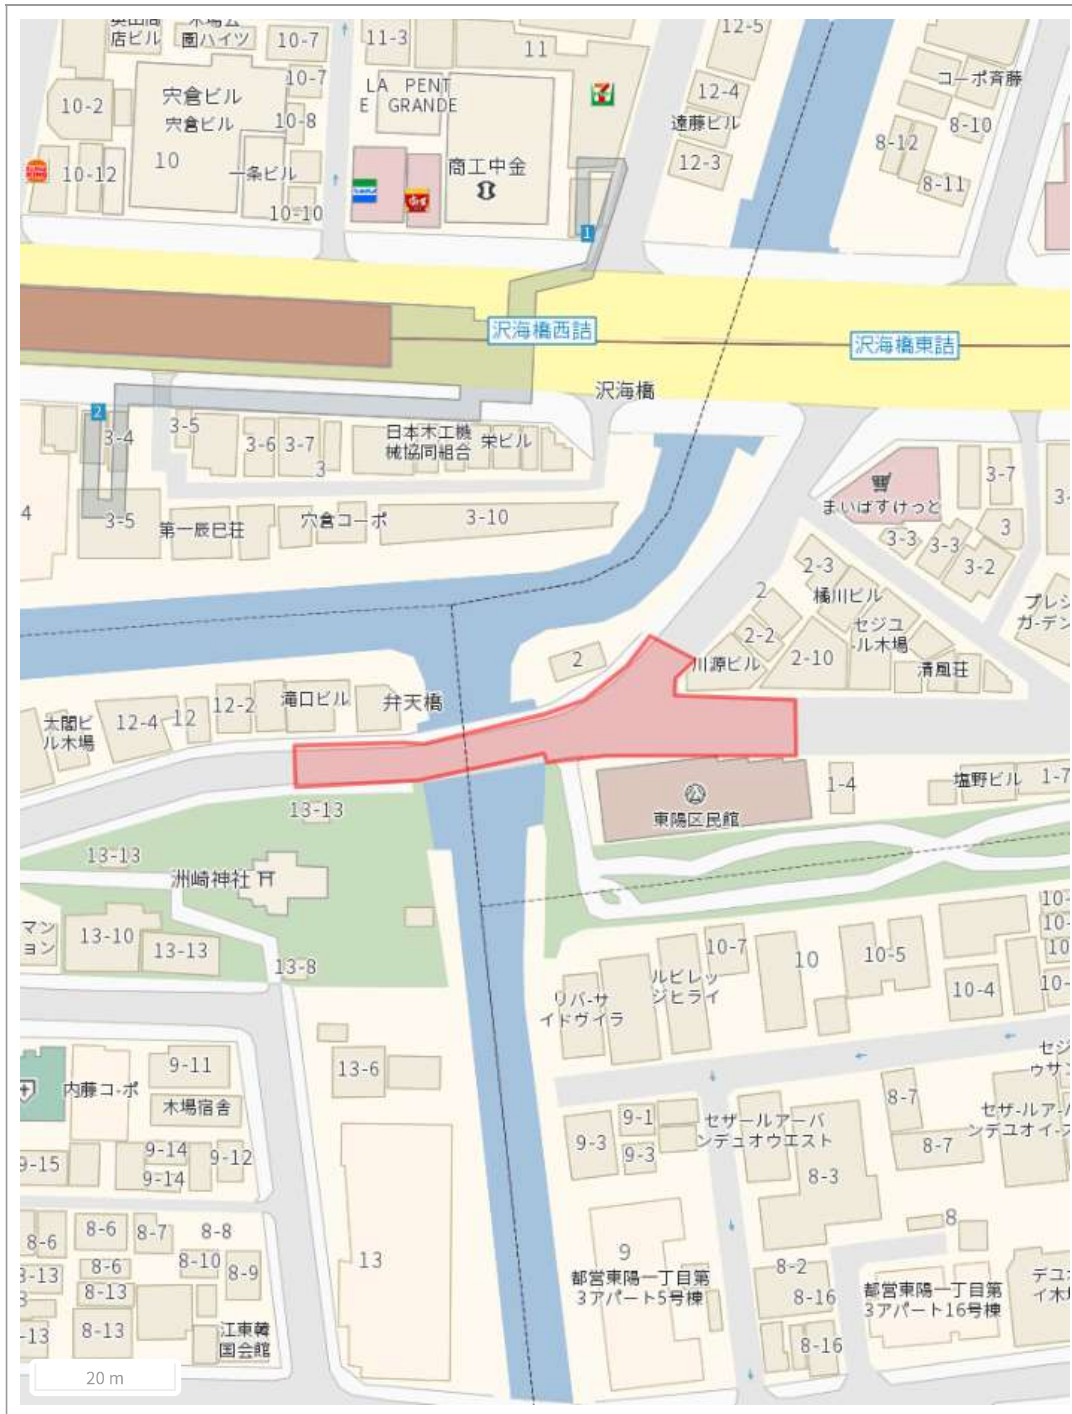

水道管管理図

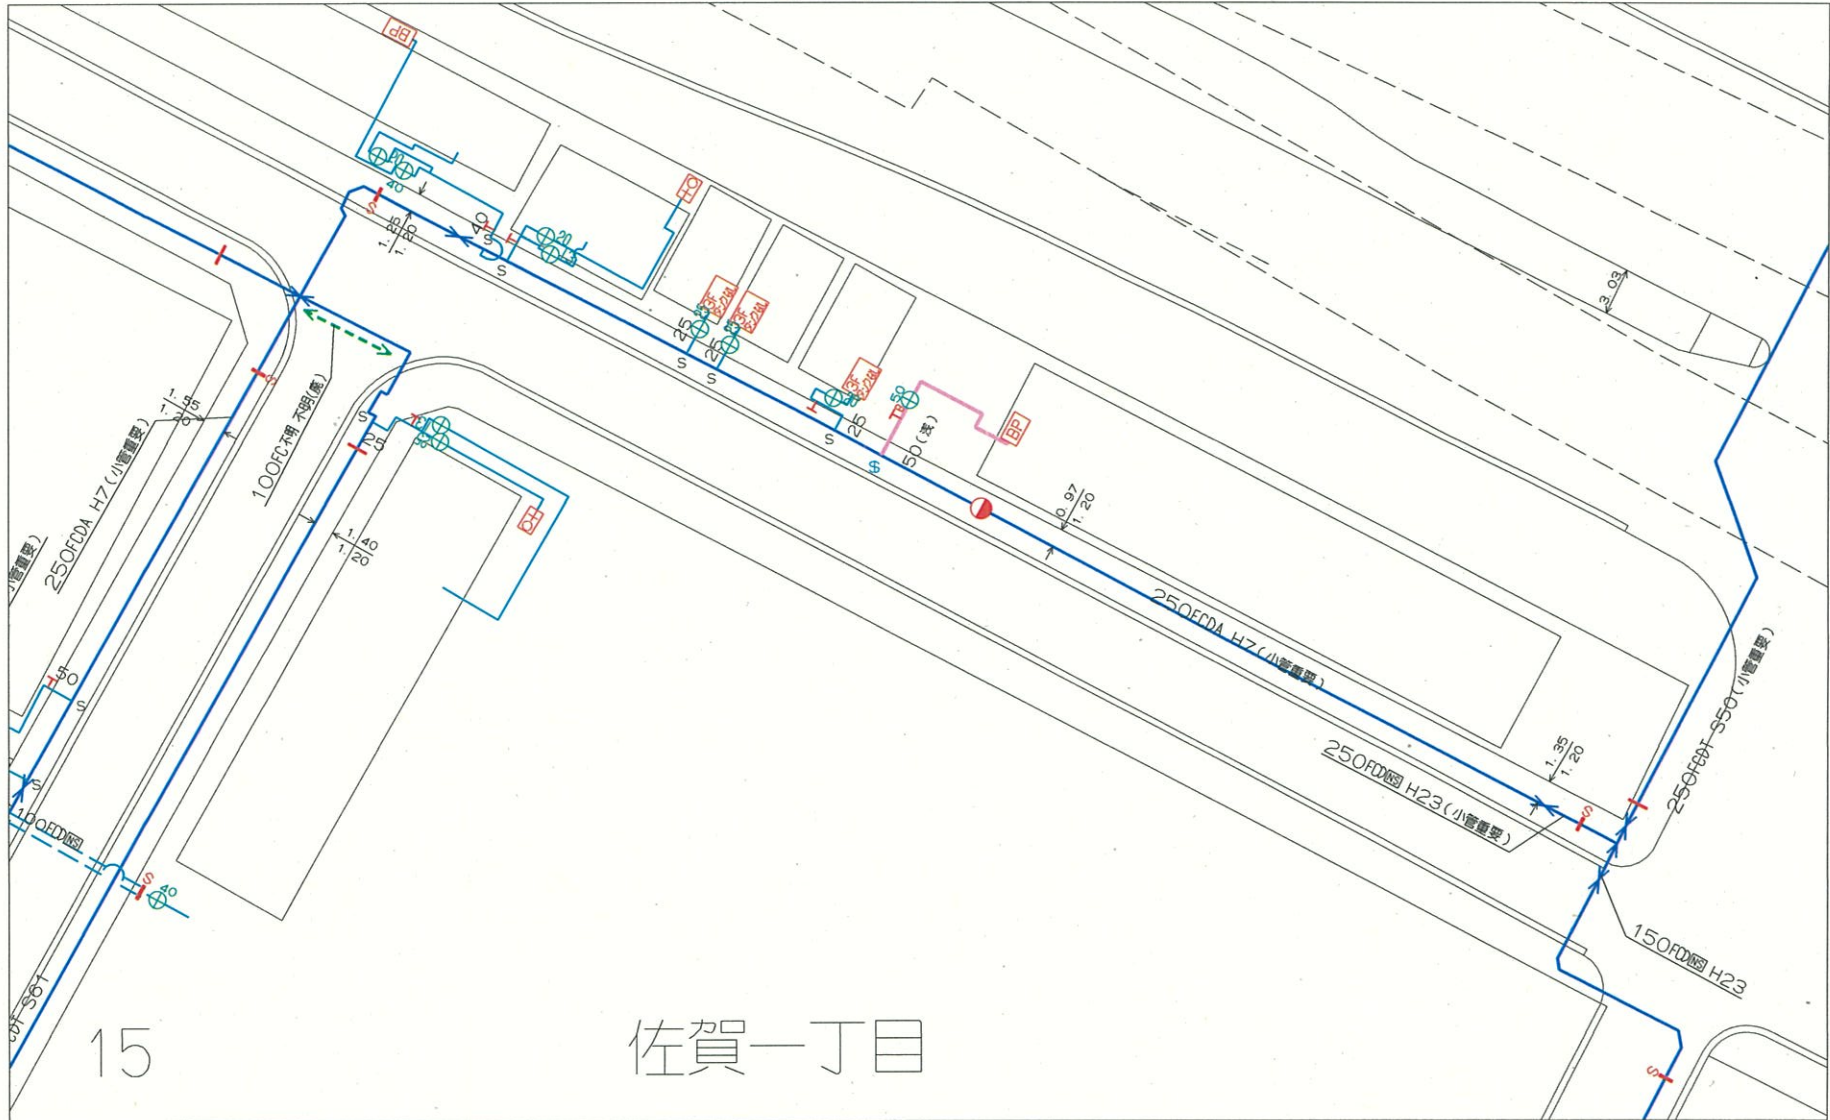


「取扱注意」 「地図使用承認 昭文社」

「この管理図と現況とが異なる場合は現況を優先とします。」

作成年月日 26.02.06

縮尺 1:500

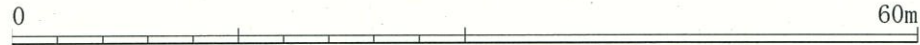

中心図面番号 282620

江東区佐賀1丁目14番地6号付近

別紙3

課長代理	担当者

受付・立会整理簿(予定)

〇〇支所

令和〇年〇月〇日 〇曜日 (昼間) (天候 〇)

No	整理番号	受付番号	企業名	立会希望 時 間	工 事 場 所	施工業者	現場 責任者	TEL	他企業 担当者	TEL	道路管理者				歩車道		工事内容			配水管	区分	立会 予定	立会報告			
											国	都	区	私	車	歩	掘	配	他	口径・管種			実施結果	特記事項	立会者	連絡先
1																										
2																										
※企業者名	
G：東京ガス	国R：国道
D：東京都下水道局	都R：都道
E：東京電力	区R：区道
T：NTT	高R：首都高
L：JR、私鉄	A：建築
S：地下鉄	Z：その他

企業	受付	立会	企業	受付	立会
G			国R		
D			都R		
E			区R		
T			高R		
L			A		
S			Z		

合計	受付総数	0	要	0	実	0
	上水	0	不	0	遠	0
	工水	0	局	0	現	0
					中	0

東京水道株式会社

※ 区分【1.上水、2.工水、3.両方】
※ 立会予定【1.要、2.不要、3.局職員】
※ 実施結果【1.実施、2.現場調査、3.中止、4.実施(遠隔臨場)】
※ 合計欄の区分 3.両方は、上水を含む

整 理 番 号		立会受付・点検表										
受 付 番 号		受付者		受託立会者名		執務室内確認者名		立会時間				
								: ~ :				
								: ~ :				
								: ~ :				
企 業 者						施 工 業 者						
企業者名				電話		業者名		立会者		電話		
場 所		区				町		丁目		番地		
目 標						管理区分				歩車道別		
要請時間		令和〇年〇月〇〇日				〇曜日		自		至		
工 事 内 容										その他		
		補足事項										
点検・指示項目（施工状況）						現場 執務		立会時チェックリスト				
他 企 業 の 施 工 状 況 (防 護)	①管周囲50cmは手掘りをしているか								水道施設の位置を現場責任者と照合をしたか			
	②杭、矢板は管の位置を確認してから打設しているか								(水道管管理図 ・ 完成図 ・ 設計図)			
	③土留の背面の土砂流出はないか								立 会 者 署 名 欄	企 業 者		
	④管周囲の埋戻しは人力・機械・水締めで締固めているか											
	⑤当局施設と新設構造物との間隔は妥当か（小管30cm、本管50cm）											
	※水道管に対し吊・受・拔出し防護が必要か（必要時⑥～⑩確認）											
	(防 護)	⑥異形管部に背面土圧に代わる防護をしているか								施 工 業 者		
		⑦管路の下を掘削する前に吊受防護をしているか										
		⑧吊受材は管路の荷重が均等に支持しているか										
		⑨吊桁は覆工用桁と共用していないか										
⑩吊受材は管路をゆるみや過剰な力なく吊れているか												
⑪その他協議どおりに施工しているか								水 道 局				
水 道 施 設 の 状 況 (管 路)	※管路の露出を確認したか（露出時⑫～⑭確認）								確 認 欄 凡 例	○	適切	
	⑫管路からの漏水はないか									□	施工前指示	
	⑬管体に損傷はないか									×	改善指示	
	⑭ポリスリーブに損傷はないか									⊗	指示後改善	
										—	該当項目なし	
⑮制水弁、消火栓等は常時使用可能な状態にあるか												
⑯鉄蓋類に異常はないか												

略 図

令和8年度 他企業工事立会作業委託単価契約

履行予定数量

工種		単位	予定数量							
			その1	その2	その3	その4	その5	その6	その7	その8
1	現場立会(昼)	件	530	2,230	2,780	3,070	2,860	2,500	3,560	3,670
2	現場立会(遠隔臨場含む)(昼)	件	540	2,230	2,110	1,510	960	690	1,510	2,150
3	現場立会(夜)	件	980	1,250	440	370	960	320	620	560
4	現場立会(遠隔臨場含む)(夜)	件	630	560	720	180	350	320	520	520
5	防食被覆及び管明示(昼) φ75～350	m	1	1	1	1	1	1	1	1
6	防食被覆及び管明示(夜) φ75～350	m	1	1	1	1	1	1	1	1
7	明示シート設置(昼)	m	1	1	1	1	1	1	1	1
8	明示シート設置(夜)	m	1	1	1	1	1	1	1	1
9	亜鉛合金ナット取付(昼)	箇所	1	1	1	1	1	1	1	1
10	亜鉛合金ナット取付(夜)	箇所	1	1	1	1	1	1	1	1
11	現場調査(昼)	件	220	620	680	570	1,020	480	750	860
12	現場調査(夜)	件	350	500	220	140	300	130	240	220
13	立会中止	件	350	820	790	670	670	500	810	900

機材リスト

1.立会結果入力、写真撮影、動画撮影用タブレット端末

No.	製品名	数量	備 考
1	 タブレット端末本体 (保護カバー、ストラップ付)	1台	
2	 その他付属品 ACアダプタ	1個	
3	 その他付属品 USB Type-Cケーブル	1本	
4	 その他付属品 タブレットスタンド	1個	
5	 その他付属品 保護カバー付属品	1個	
6	 その他付属品 タブレット収納ケース	1個	
7			
8			

2.調査用具

No.	製品名	数量	備考
1	「遠隔臨場調査」 と印面されたインク浸透印	1本	シヤチハタ株式会社製

令和●●年●月●●日

東京水道株式会社

○○○○本部

○○部 ○○ ○○殿

○○株式会社 印
○○ ○○

kintone の利用に関する情報セキュリティ実施手順
遵守同意書

「東京水道情報セキュリティ実施手順 kintone 版」に則り、本遵守同意書を提出し、
kintone の利用に関わる情報セキュリティ実施手順の遵守に同意します。

参考（別添）

東京水道情報セキュリティ実施手順 kintone 版


以上

(資料1：腕章)


	東京都水道局委託業務	
	他企業工事立会者	

(資料2：制服)

※制服は企業色（W＝青）、ヘルメットはあくまでも参考色です。詳細は委託者に確認すること。

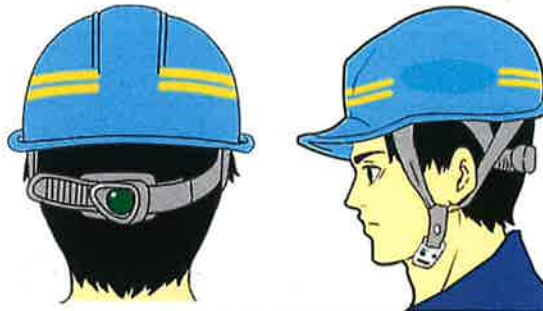

- ・ヘッドバンド、あごひもの緩みを少なくする。
- ・タオルはメットの下に被らない、首に巻く場合は作業服の外に出さない。

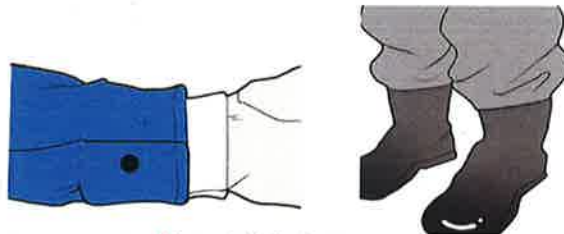


- ・袖口のボタンは締める（夏も長袖を推奨）
- ・ズボンの裾は安全靴の中に入れる。
- ・靴底の泥や汚れはすぐに落とす。
- ・ポケットは中が落下しないようにする。

装備確認

- ・ヘルメット
- ・安全チョッキ
- ・安全靴
- ・名札
- ・腕章
- ・安全帯、手袋（必要に応じて）



- ・安全帯の胸ベルトは腰骨の上で締める。
- ・フック、巻取り器等は体の横か斜め後ろに装着し、フックはベルトより高い位置に掛ける。

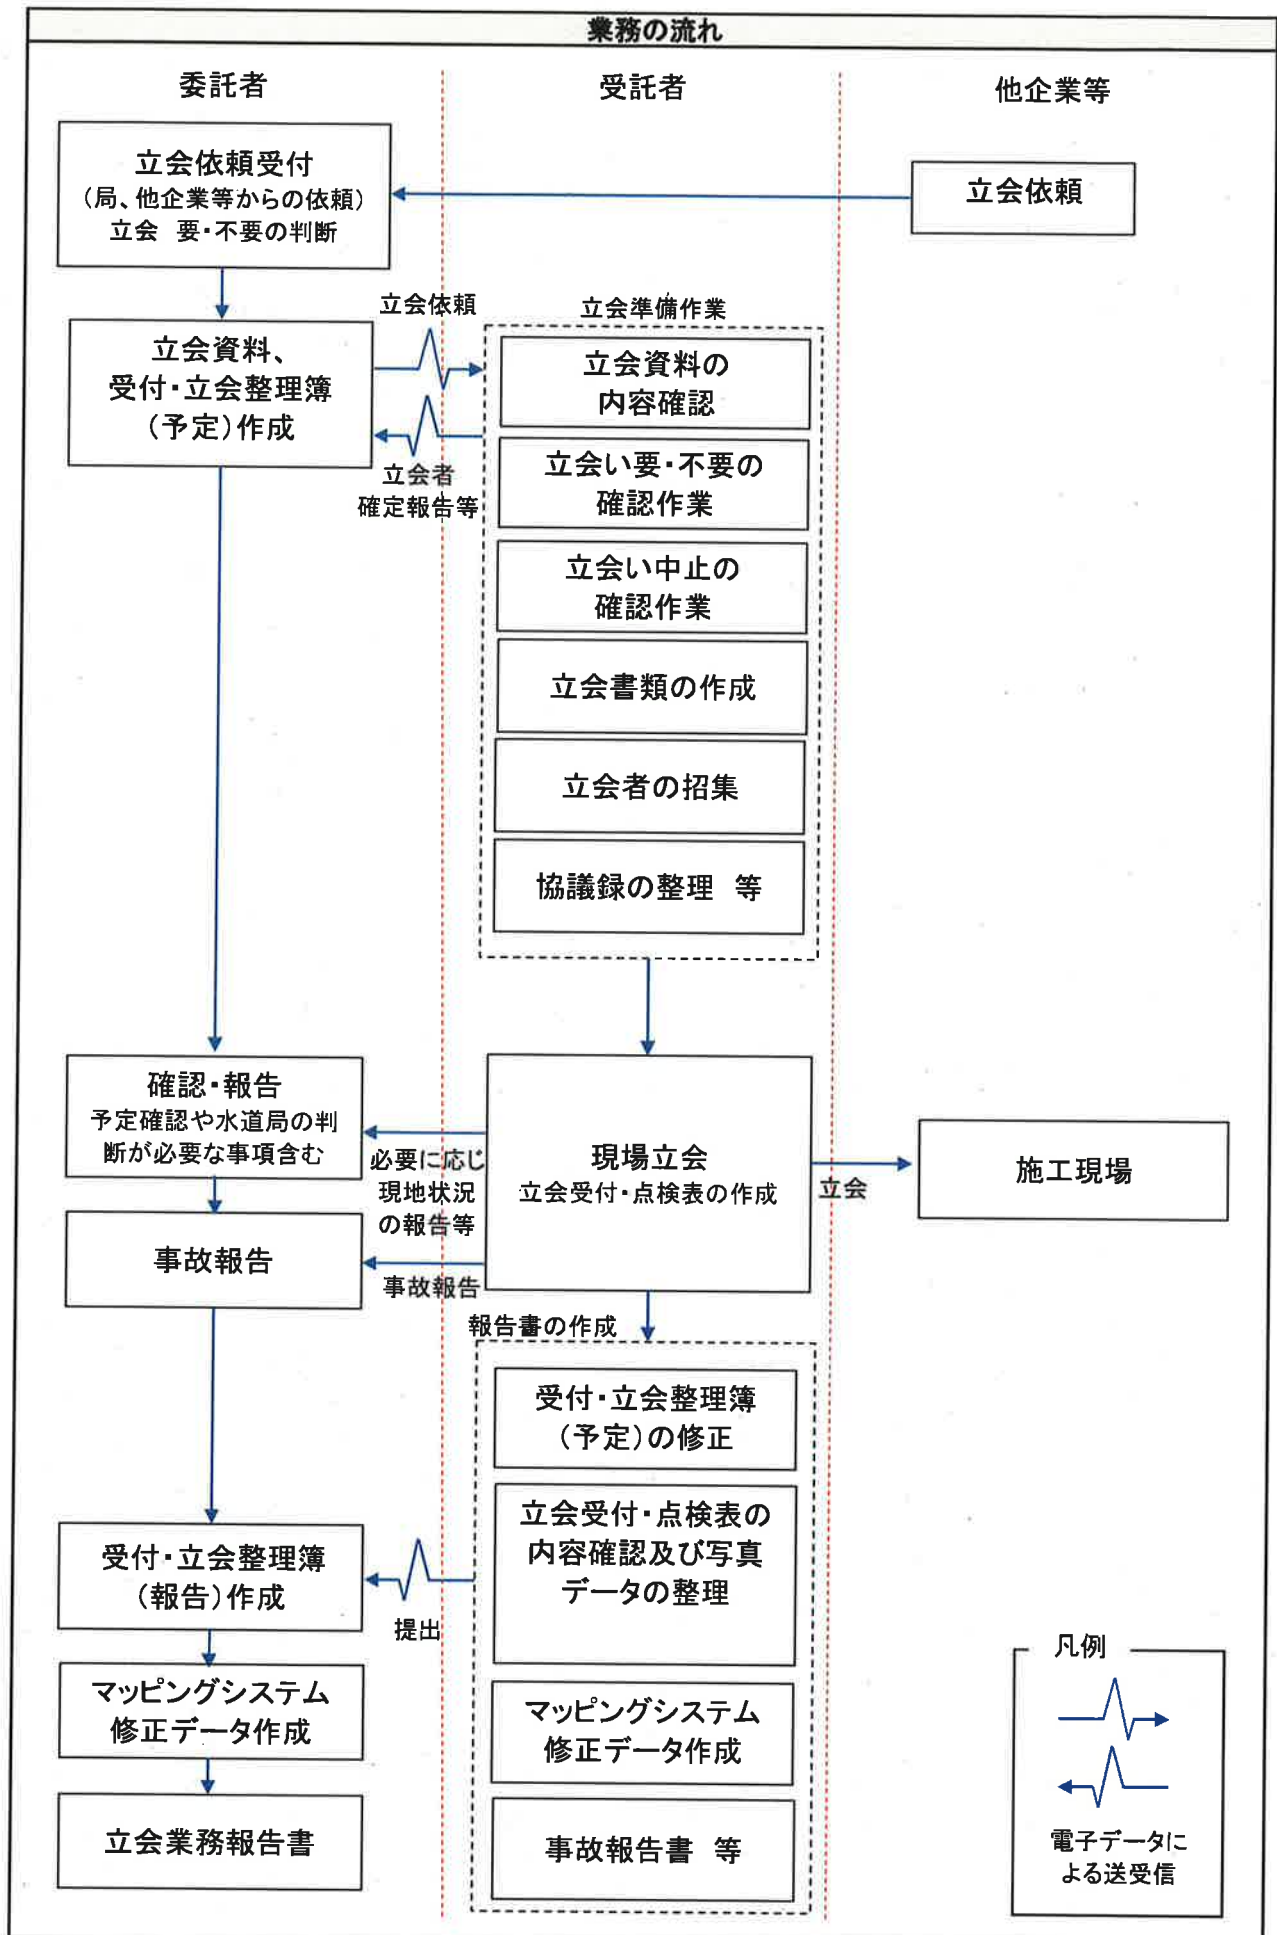

日付	受付番号		
支所			
カメラ番号	水道管露出 有・無 水道施設への影響 有・無		
工事内容		床付け m	
水道管の位置確認 W = , OF m, DP m			
目視 ・ 探針棒 ・ 聞き取り ・ MP図による想定			
掘削 幅 m × 延長 m			

支給材料（受領・返納）書（第 回）

令和 年 月 日

東京水道株式会社
水道技術本部 管路管理部
管路管理課長 殿

東京都 区 丁目 番 号
〇〇〇〇株式会社
作業責任者

下記のとおり支給材料を 受領しました。

返納します。

記

1 件 名 令和8年度他企業工事立会作業委託単価契約（その ）

2 契約管理番号

3 契約年月日 令和 年 月 日

4 支給材料（受領・返納）内訳

支給材料 品名	形状 寸法	単位	前回までの 受領数量	今回（受領・返納） 数量	累計
管明示シート	20m	巻			

※受領・返納のうちどちらかを選択すること